

«Gebiet Goldern»
Teiländerung Bauzonen- und Kulturlandplan Süd

Gemäss § 15 BauG
Stand: z.H. 1. kantonaler Vorprüfung und Mitwirkung, 2. März 2026

Weiterer verbindlicher Bestandteil der Teiländerung:

- Teiländerung Bau- und Nutzungsordnung «Gebiet Goldern»



Mitwirkung vom	DATUM bis DATUM
Vorprüfungsbericht vom	DATUM bis DATUM
Öffentliche Auflage vom	DATUM bis DATUM
Vom Einwohnerrat festgesetzt am	DATUM
Der Stadtpräsident	Der Stadtschreiber

Dr. Hanspeter Hilfiker

Dr. Marco Salvini

Genehmigungsvermerk:

Genehmigungsinhalt

Sonderregelungen




Orientierungsinhalt



Grundnutzung

- WD
- Zone Wohnen differenziert
- WO2
- Zone Wohnen zweigeschossig
- ÖN
- Zone Öffentliche Nutzung
- FR
- Zone Freiraum
-
- Wald

Rechtsgültiger Bauzonen- und Kulturlandplan Süd (Orientierungsinhalt)

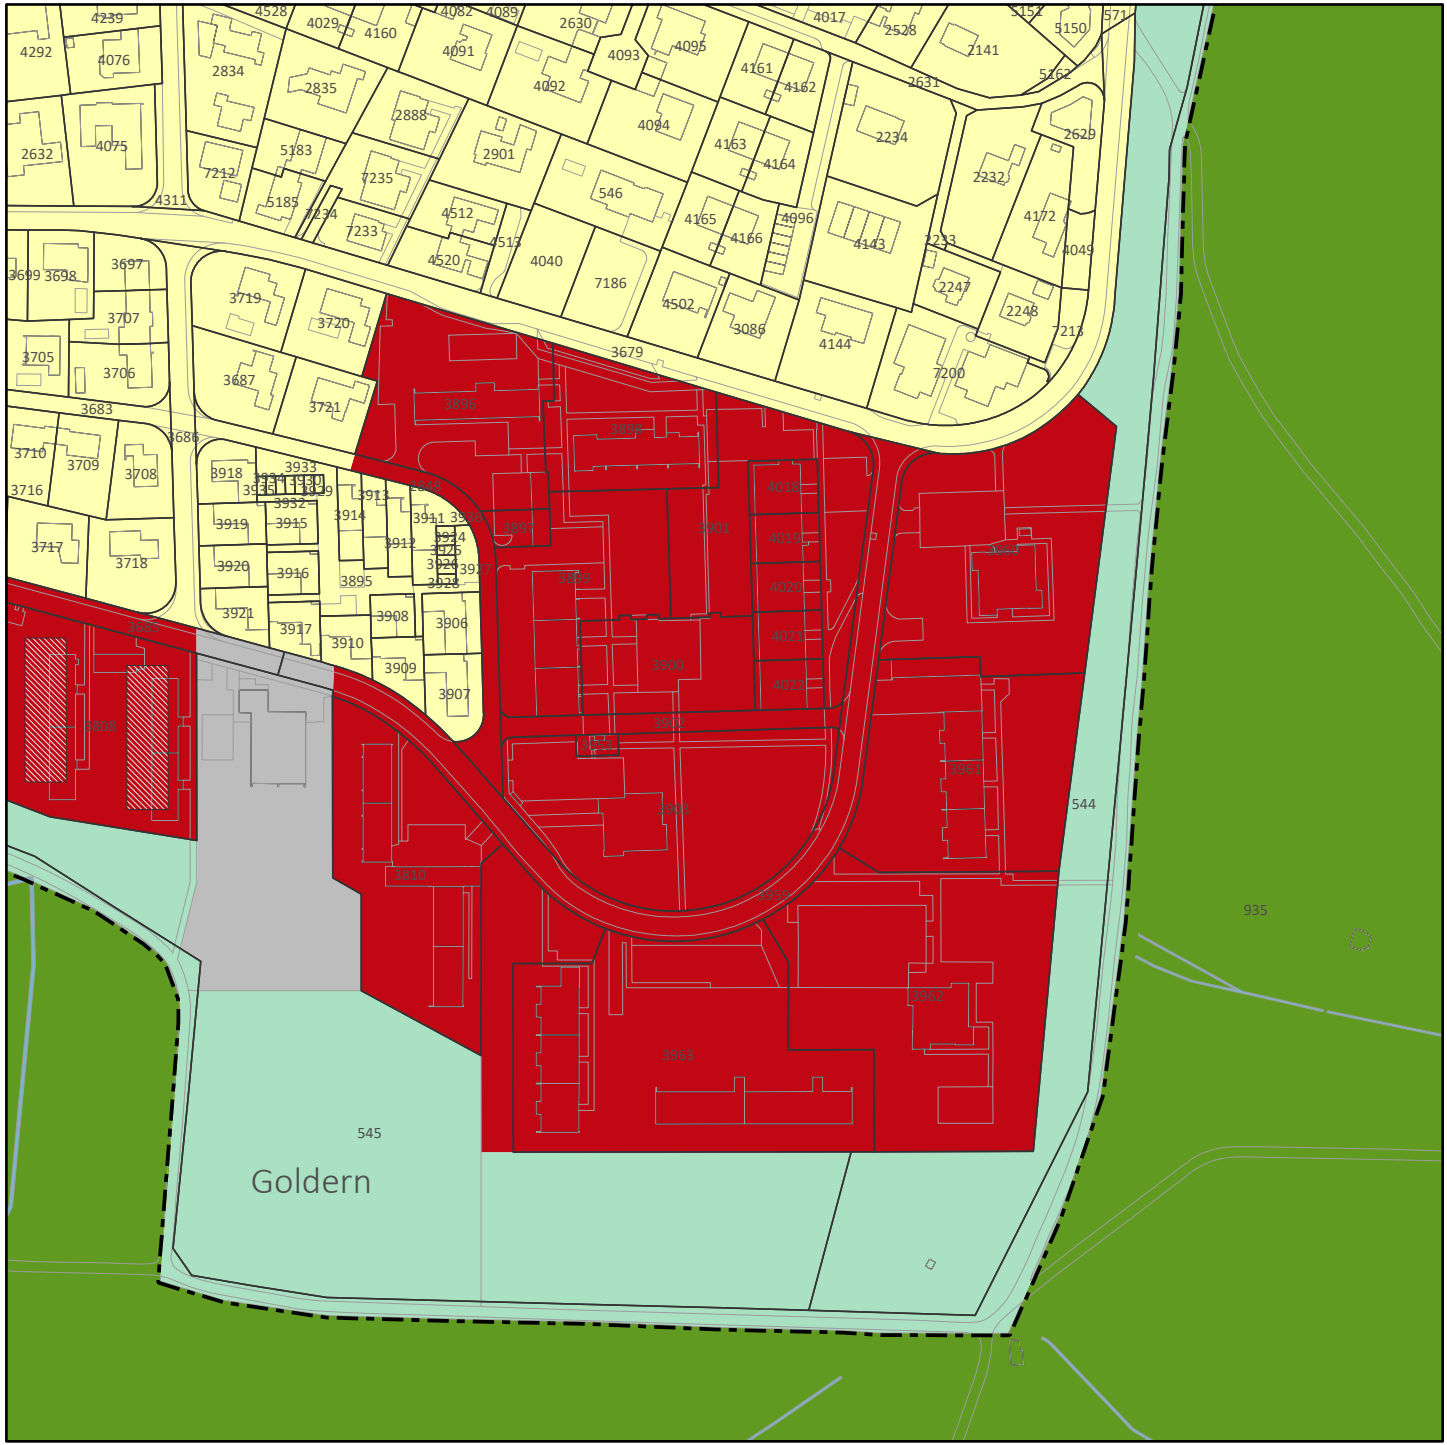

Änderungsplan Bauzonen- und Kulturlandplan Süd (Genehmigungsinhalt)



Geänderter Bauzonen- und Kulturlandplan Süd (Orientierungsinhalt)

