


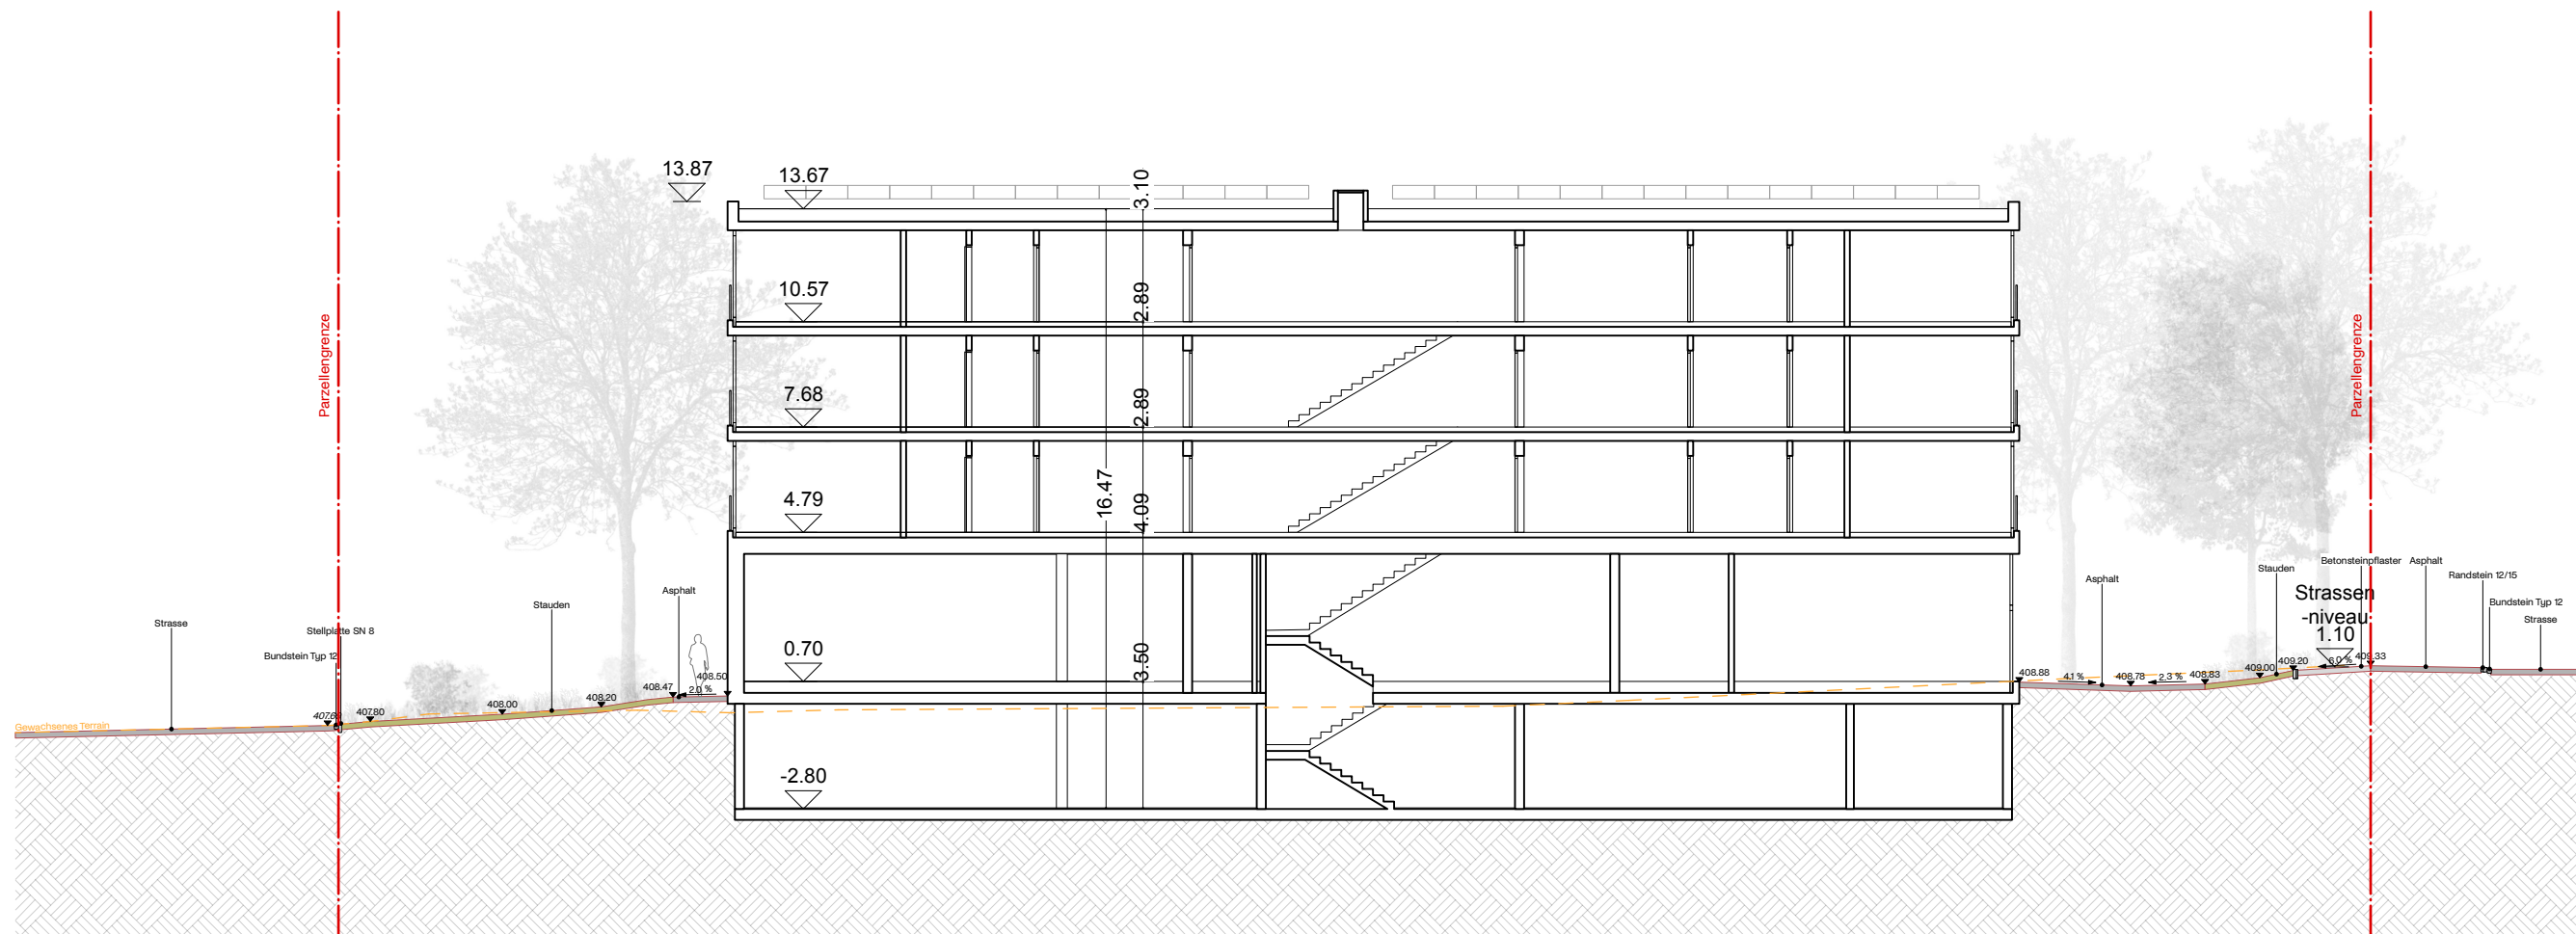

PLANINHALT

Schnitt A-A'

Ersatzneubau Goldernstrasse 2832, Aarau


Goldernstrasse 28/32
5000 Aarau

BAUHERRSCHAFT

UBS Fund Management (Switzerland) AG
Asset Management, Real Estate & Private Markets
4002 Aeschenvorstadt 1

PLANUNG LANDSCHAFTSARCHITEKTUR

BÖE GmbH
Luisenstrasse 29
8005 Zürich
mail@boe.studio
www.boe.studio

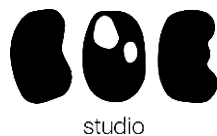

Leistungsphase

LPH 31 Vorprojekt

Massstab

1:200

Projektnummer

1_P_2325

Plannummer

31.2.01

Datum/Gezeichnet

30.07.2025 / KM

Format

ISO A3, 420 x 297 mm

ALLE MASSE SIND AM BAU ZU KONTROLLIEREN, ALLFÄLLIGE
UNSTIMMIGKEITEN SIND DER BAULEITUNG SOFORT MITZUTEILEN

LEGENDE

PERIMETER


- Parzellengrenze
- Gewachsenes Terrain

HARTBELÄGE

- Asphalt
- Schotterrasen

VEGETATION

- Blumenrasen
- Stauden

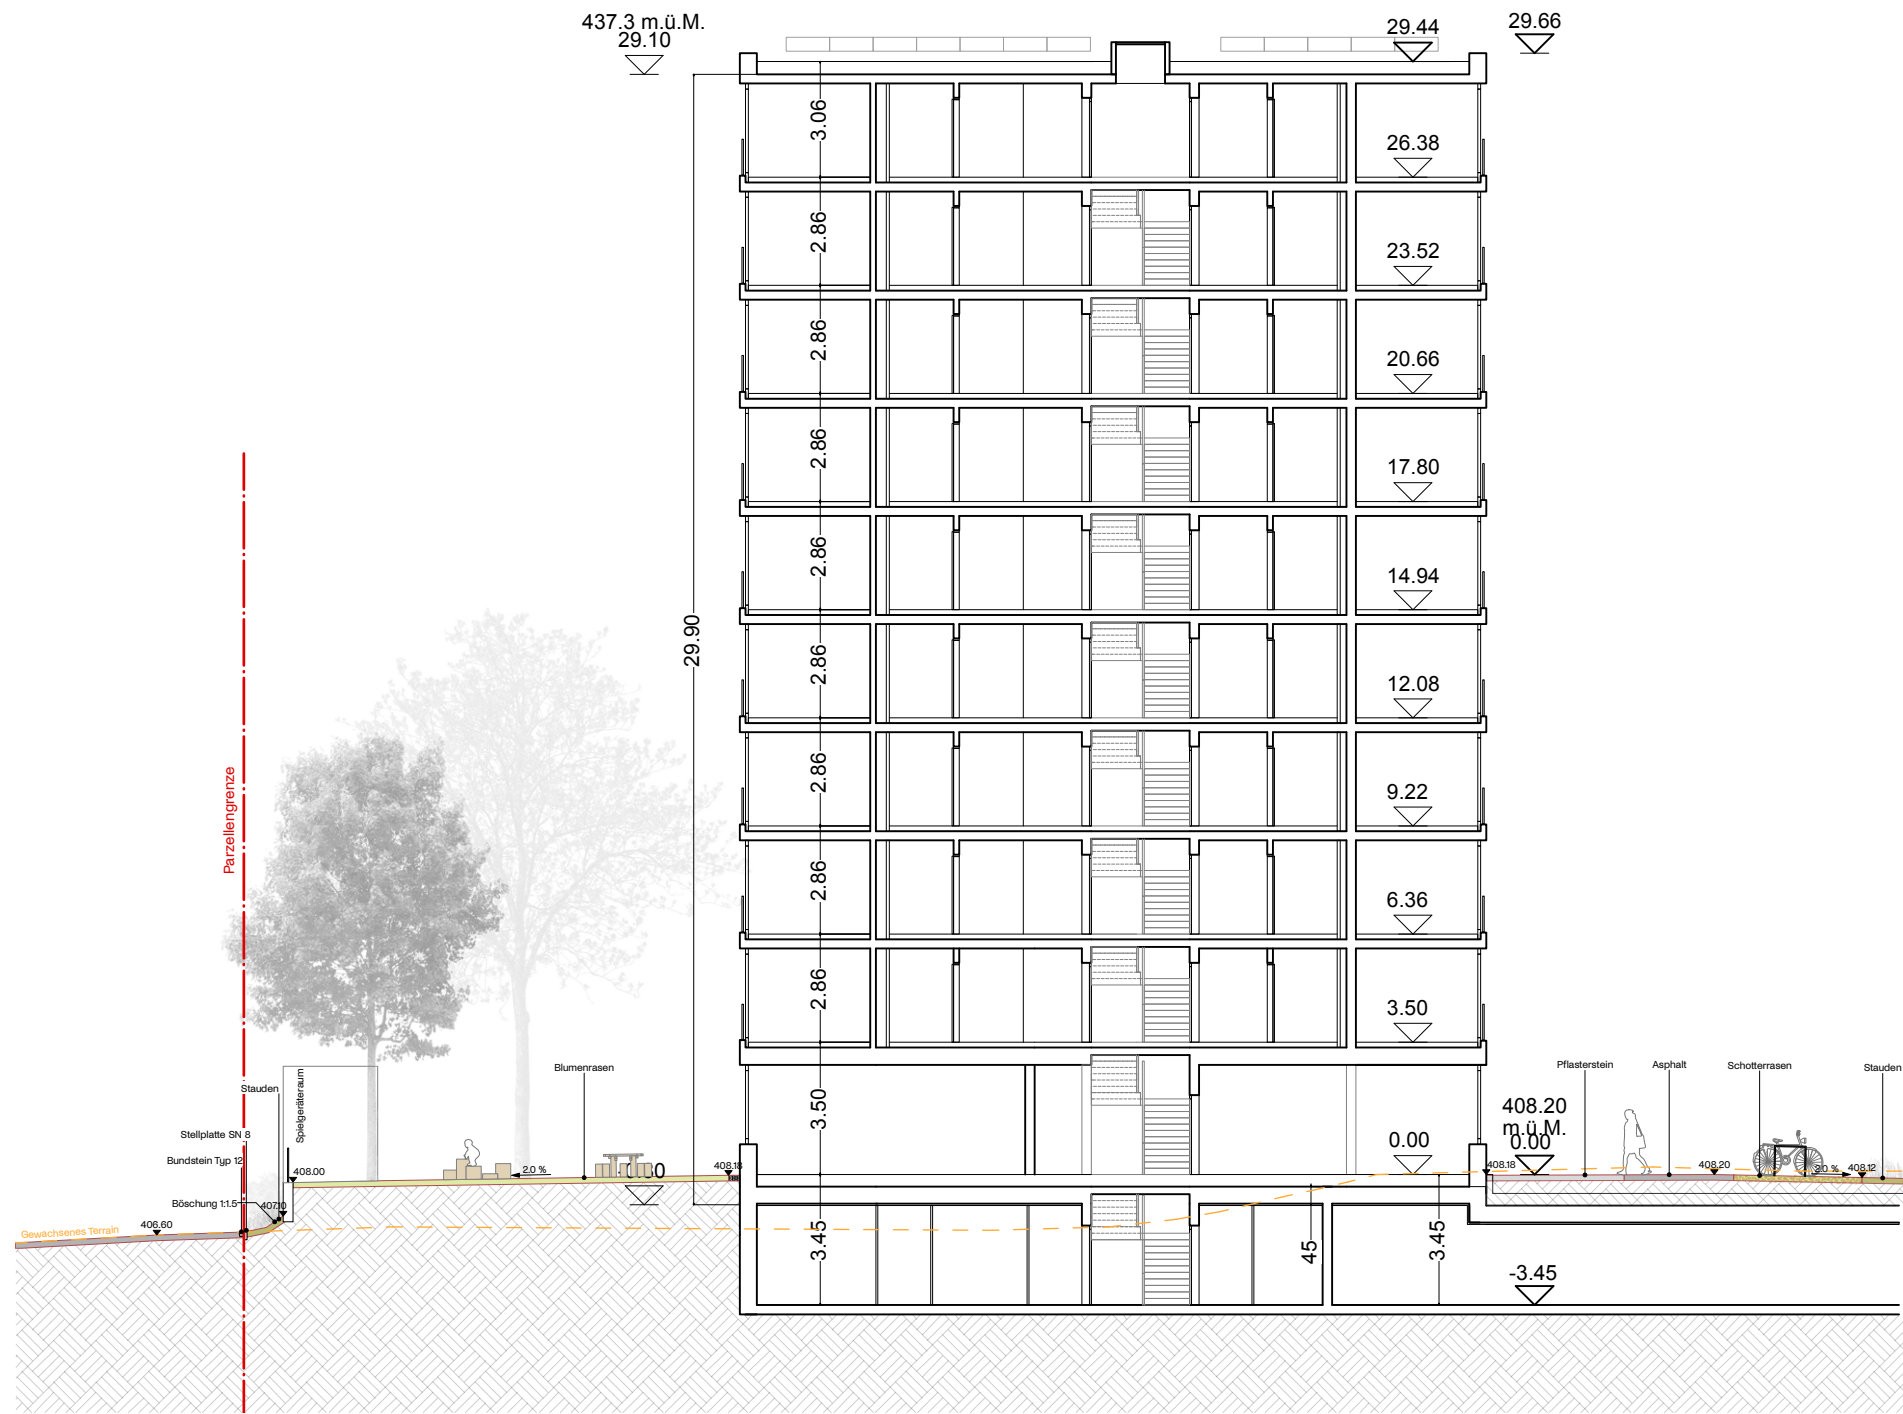

PLANINHALT

Schnitt B-B'

Ersatzneubau Goldernstrasse 2832, Aarau


Goldernstrasse 28/32
5000 Aarau

BAUHERRSCHAFT

UBS Fund Management (Switzerland) AG
Asset Management, Real Estate & Private Markets
4002 Aeschenvorstadt 1

PLANUNG LANDSCHAFTSARCHITEKTUR

BÖE GmbH
Luisenstrasse 29
8005 Zürich
mail@boe.studio
www.boe.studio

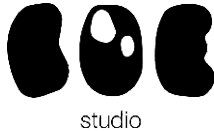

Leistungsphase LPH 31 Vorprojekt

Massstab 1:200

Projektnummer 1_P_2325

Plannummer 31.2.02

Datum/Gezeichnet 02.07.2025 / KM

Format ISO A3, 420 x 297 mm

ALLE MASSE SIND AM BAU ZU KONTROLLIEREN, ALLFÄLLIGE
UNSTIMMIGKEITEN SIND DER BAULEITUNG SOFORT MITZUTEILEN

LEGENDE

PERIMETER


--- Parzellengrenze
--- Gewachsenes Terrain

HARTBELÄGE

Asphalt
Schotterrasen

VEGETATION

Blumenrasen
Stauden

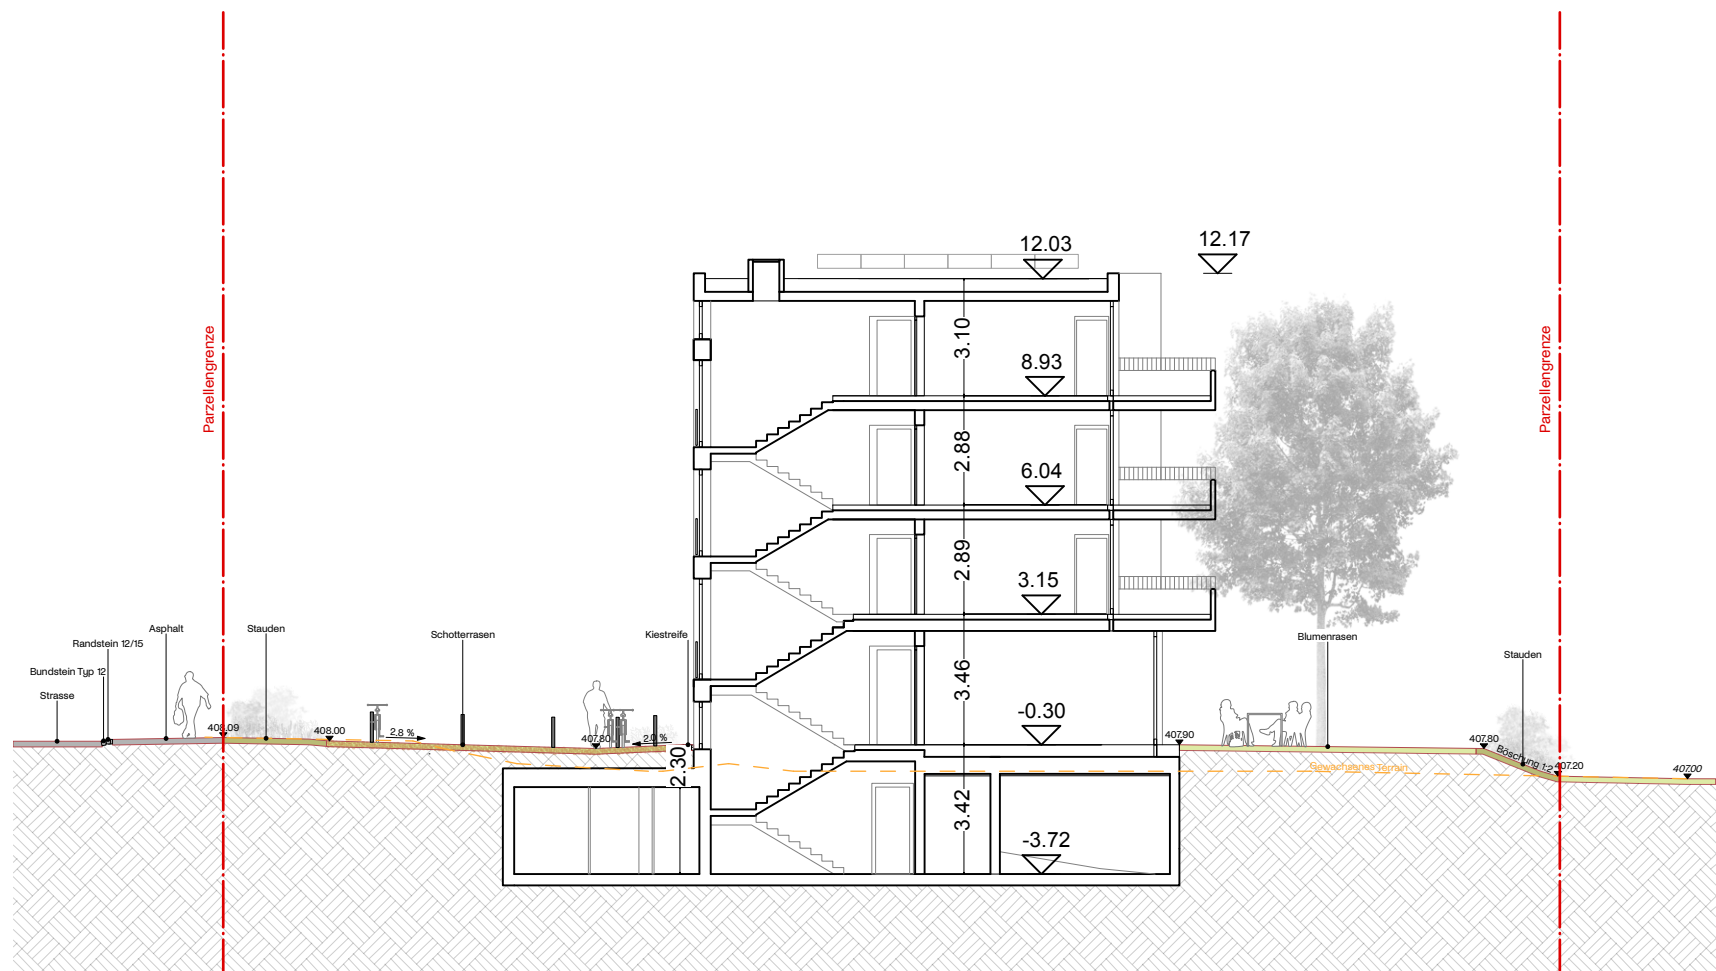

PLANINHALT

Schnitt C-C'

Ersatzneubau Goldernstrasse 2832, Aarau


Goldernstrasse 28/32
5000 Aarau

BAUHERRSCHAFT

UBS Fund Management (Switzerland) AG
Asset Management, Real Estate & Private Markets
4002 Aeschenvorstadt 1

PLANUNG LANDSCHAFTSARCHITEKTUR

BÖE GmbH
Luisenstrasse 29
8005 Zürich
mail@boe.studio
www.boe.studio

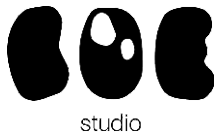

Leistungsphase **LPH 31 Vorprojekt**

Massstab 1:200

Projektnummer 1_P_2325

Plannummer **31.2.03**

Datum/Gezeichnet 02.07.2025 / KM

Format ISO A3, 420 x 297 mm

ALLE MASSE SIND AM BAU ZU KONTROLLIEREN, ALLFÄLLIGE
UNSTIMMIGKEITEN SIND DER BAULEITUNG SOFORT MITZUTEILEN

LEGENDE

PERIMETER	HARTBELÄGE	VEGETATION
 Parzellengrenze	 Asphalt	 Blumenrasen
 Gewachsenes Terrain	 Pflasterstein	 Stauden
	 Schotterrasen	